
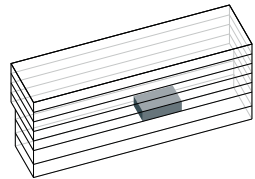
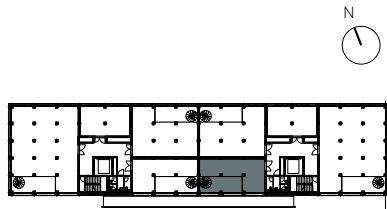


WERKSTADT ZÜRICH

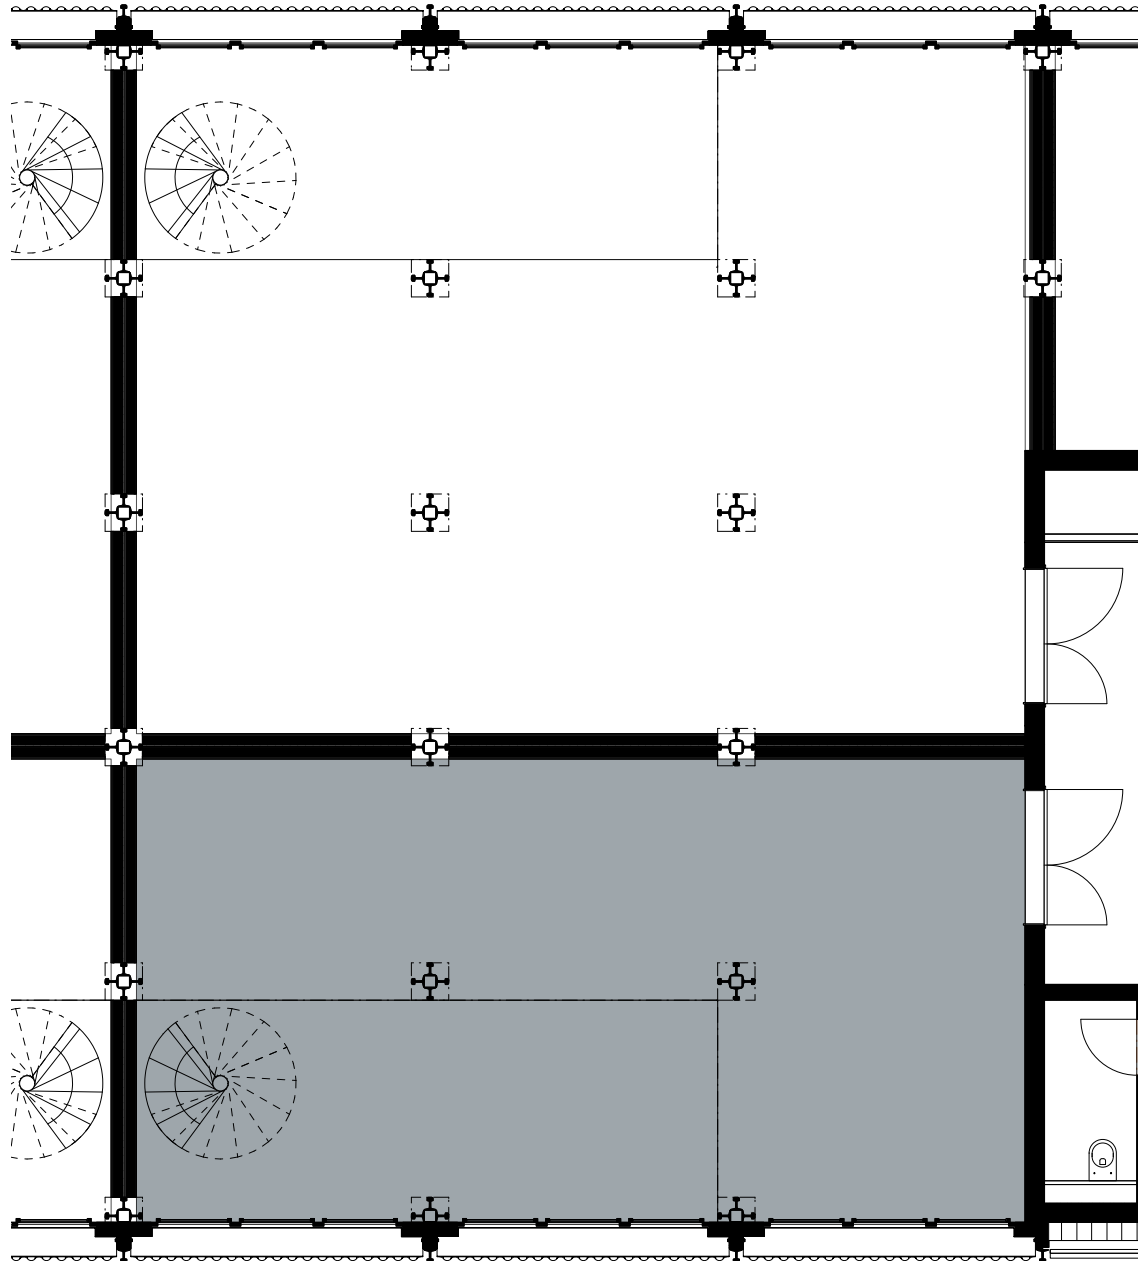

GEWERBEFLÄCHE

Referenz: OG02_X106

Gebäude X

Hohlstrasse 424

Geschoss: 2. OG

Nutzfläche: ca. 72 m²

Raumhöhe: 2.87 m

Massstab 1:100



Die effektiven Nutzflächen können von den Angaben in den Plänen abweichen. Änderungen vorbehalten.

WERKSTADT-ZUERICH.CH

Ein Projekt der SBB AG