
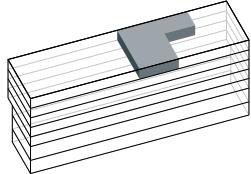


# WERKSTADT ZÜRICH

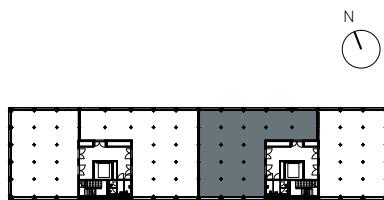

## GEWERBEFLÄCHE

Referenz: OG06\_X103

Gebäude X

Hohlstrasse 424


Geschoss: 6. OG

Nutzfläche: ca. 233 m<sup>2</sup>

Raumhöhe: 2.93 m

Massstab 1:100

0 1 5 m

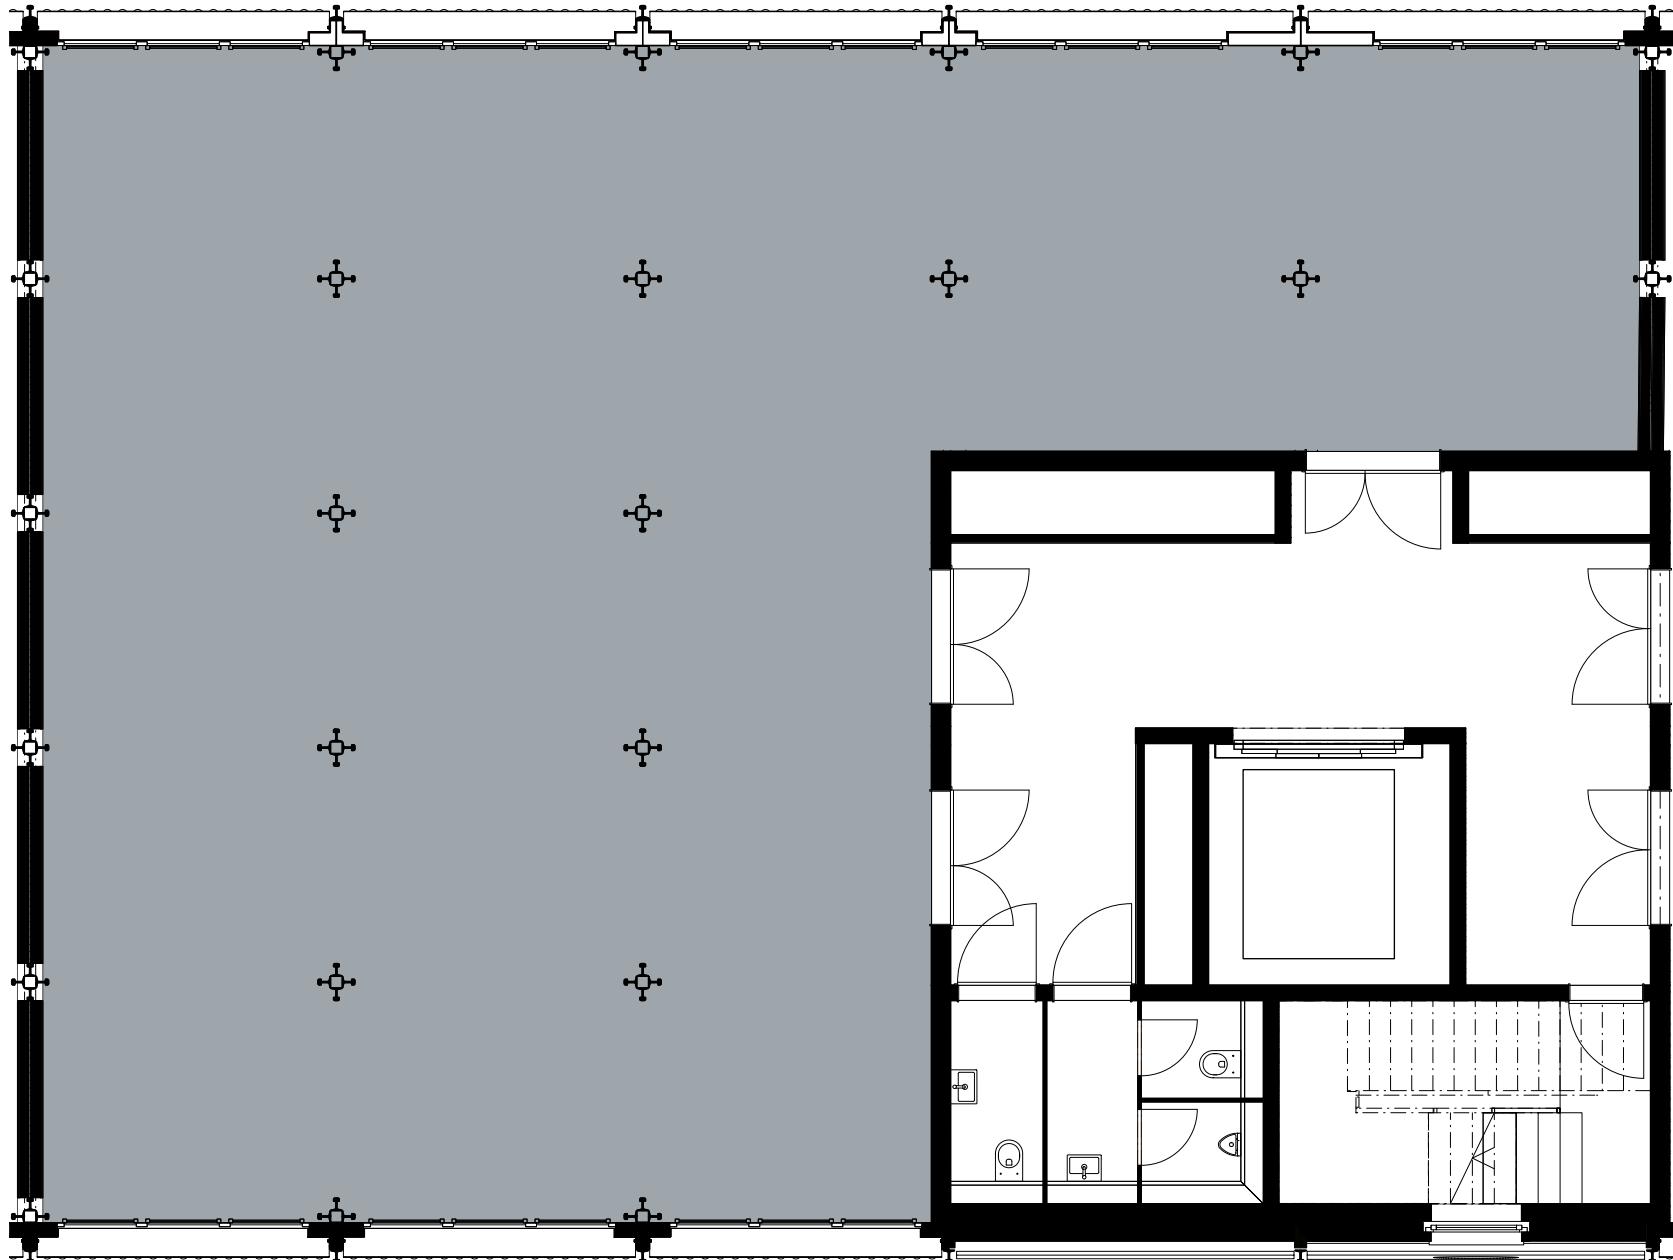

Die effektiven Nutzflächen können von den Angaben in den Plänen abweichen. Änderungen vorbehalten.

WERKSTADT-ZUERICH.CH

Ein Projekt der SBB AG