
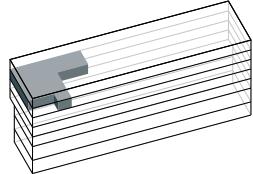


WERKSTADT ZÜRICH

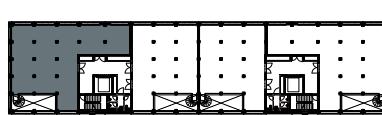

GEWERBEFLÄCHE

Referenz: OZ04_X100

Gebäude X

Hohlstrasse 424


Geschoss: 4. OZ

Nutzfläche: ca. 214 m²

Raumhöhe: 2.82 m

Massstab 1:100

0 1 5 m

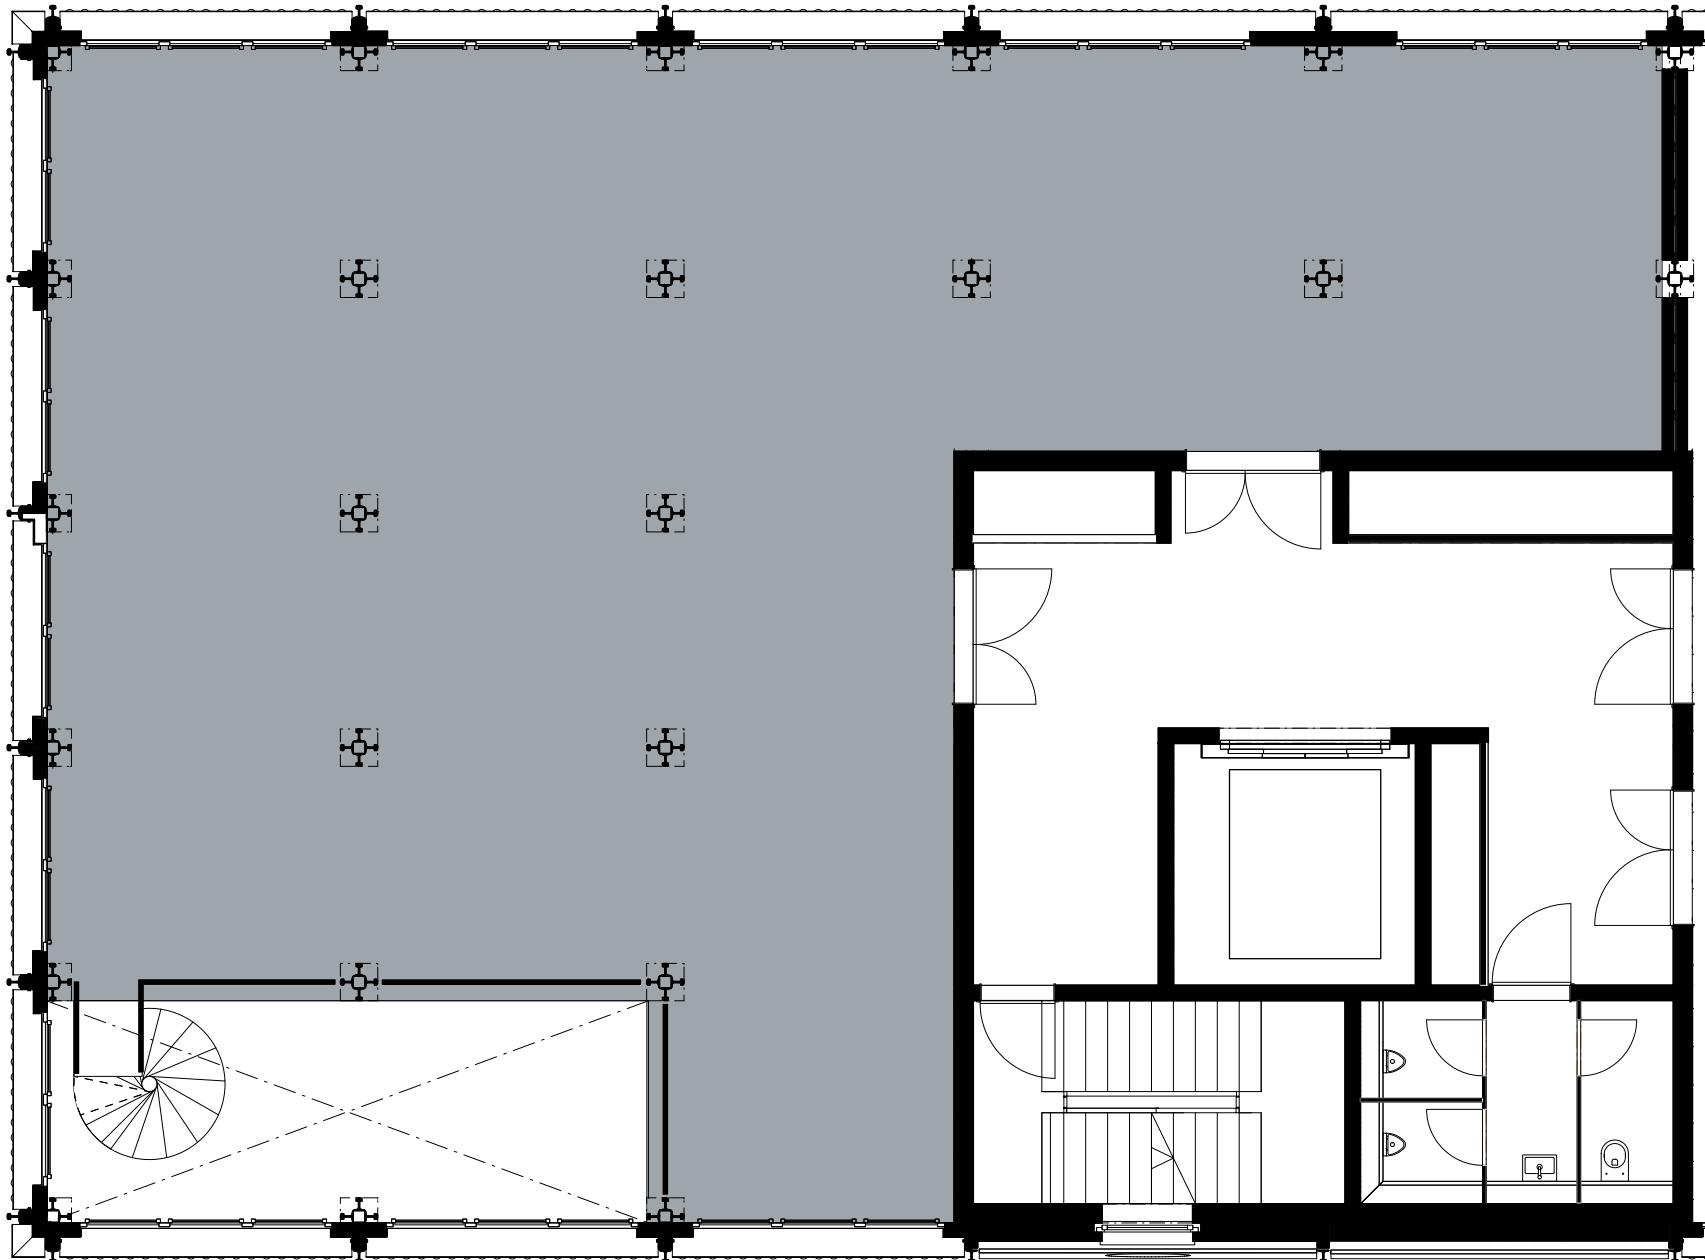

Die effektiven Nutzflächen können von den Angaben in den Plänen abweichen. Änderungen vorbehalten.

WERKSTADT-ZUERICH.CH

Ein Projekt der SBB AG